


ÜBERSICHT 1

Stellplan

Wetterschutzdach auf Standgerüsten für Dachgeschossausbau am Gebäude Falckensteinstraße 17 in 10997 Berlin-Kreuzberg

(Ausführungsskizze BAUINGENIEUR-GEMEINSCHAFT)

M. 1:100

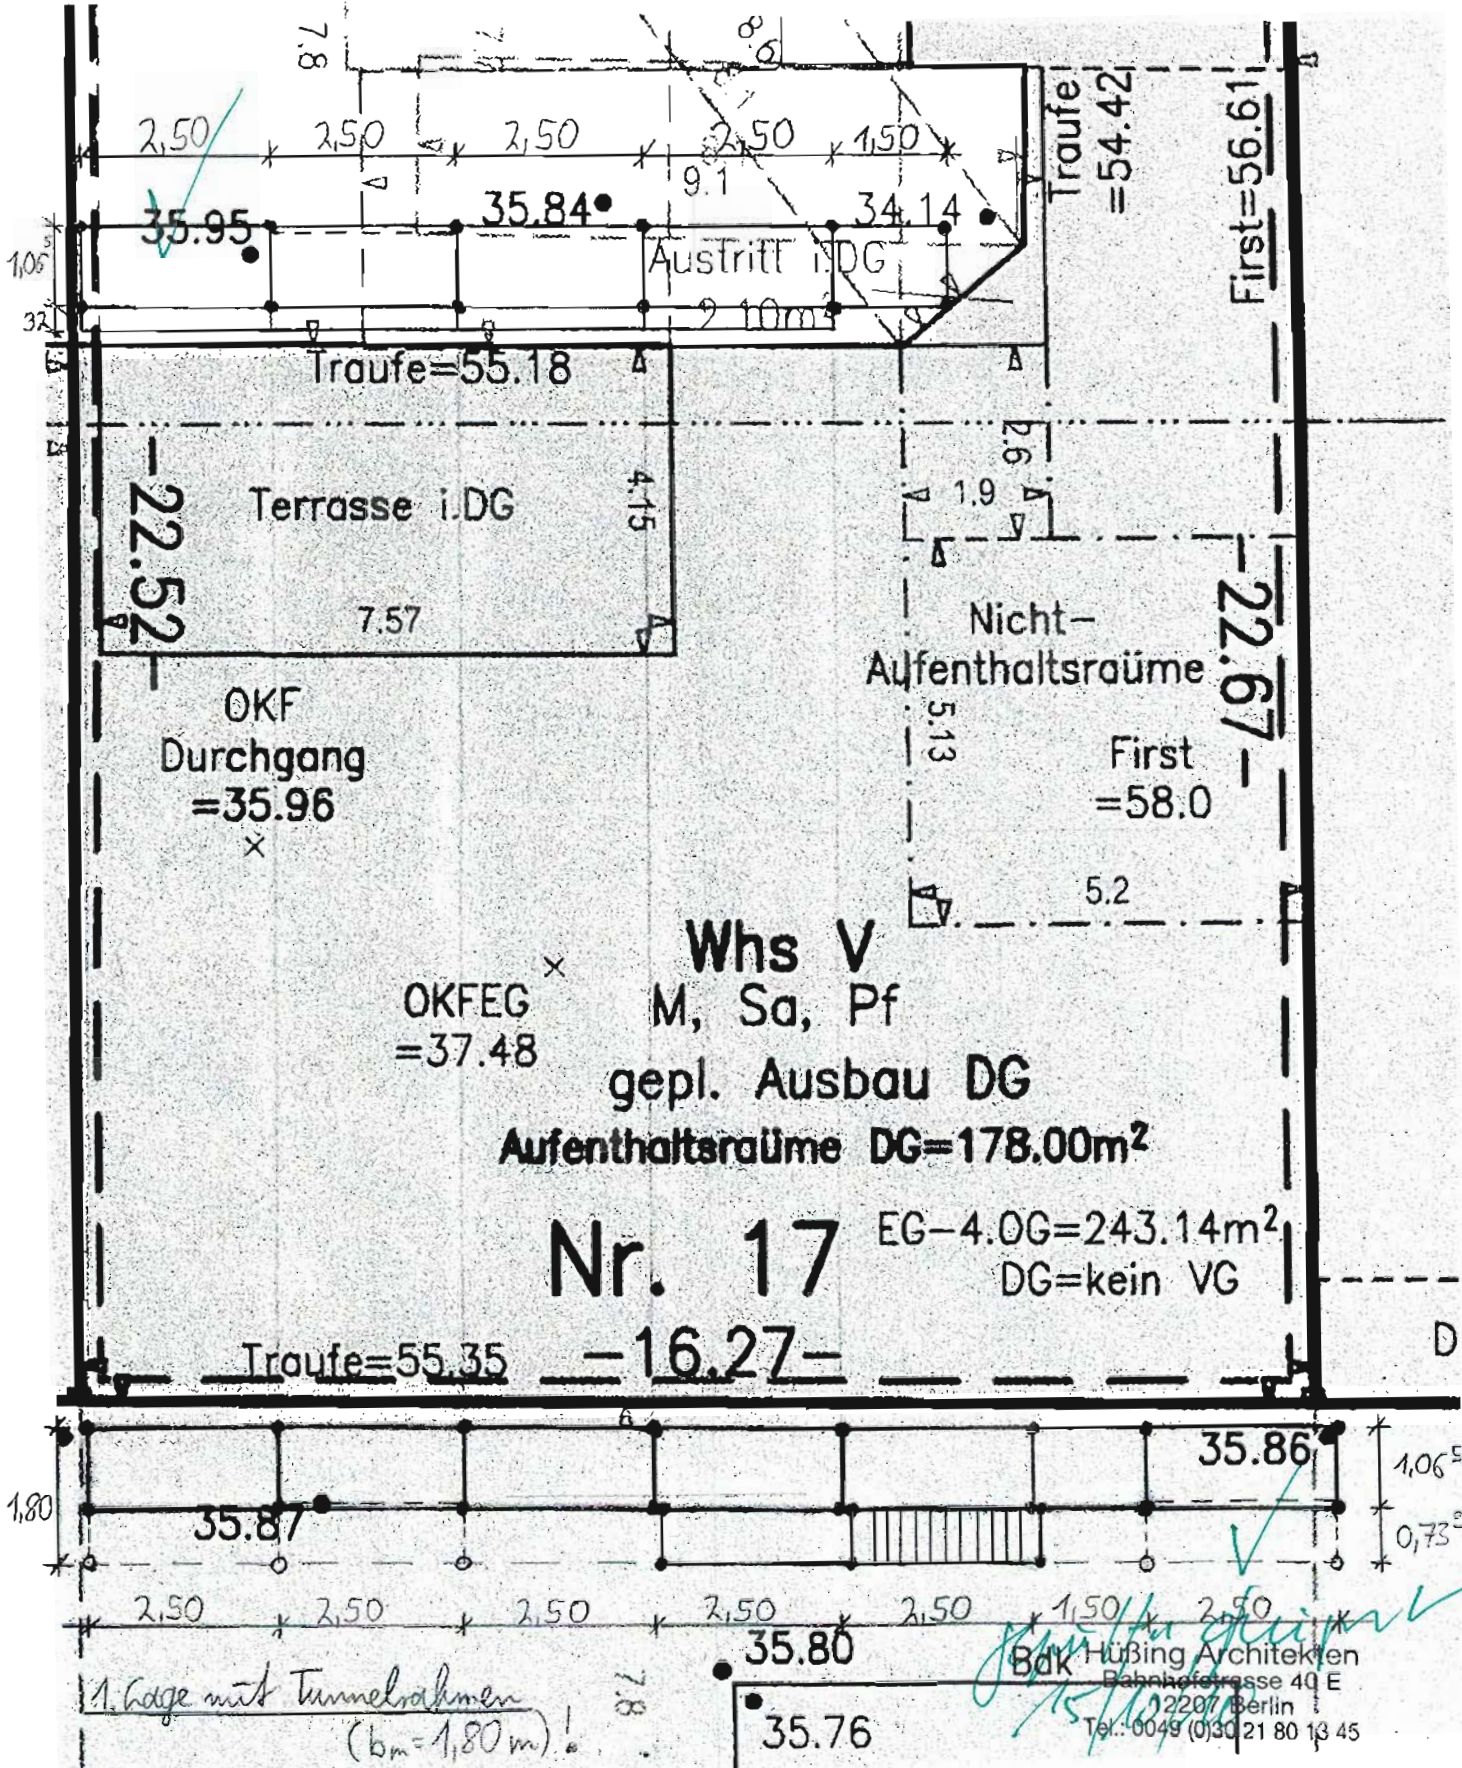


ÜBERSICHT 2

Dachaufsicht

Wetterschutzdach auf Standgerüsten für Dachgeschossausbau am Gebäude Falckensteinstraße 17 in 10997 Berlin-Kreuzberg

(Ausführungsskizze BAUINGENIEUR-GEMEINSCHAFT)

M. 1:100

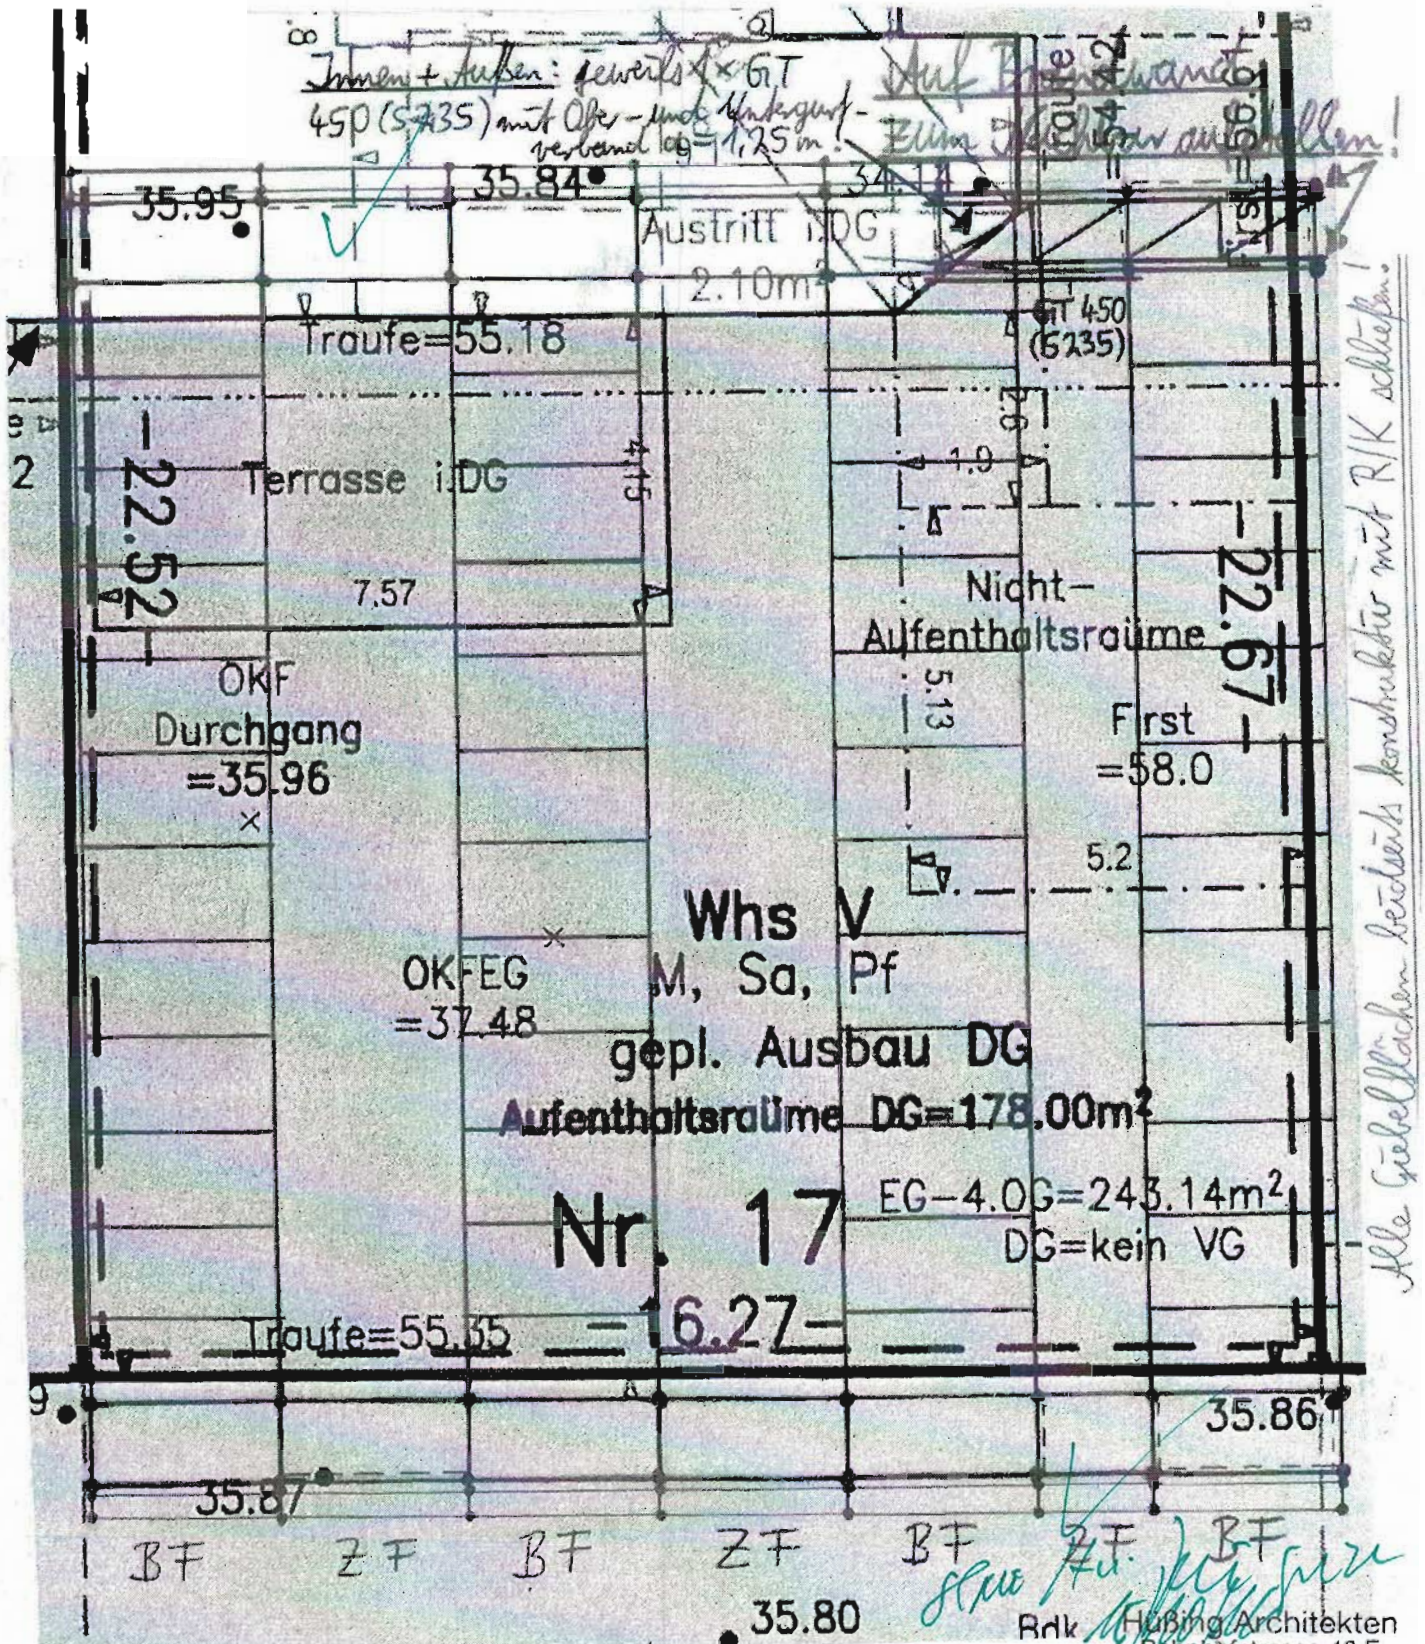

Dachbinder mit Stahl-GT 750 (S 235 kalt) und...
Höring Architekten
Bahnhofstraße 40 E
12207 Berlin
Tel.: 0049 (0)30 21 80 13 45
alle 1,25m

Stahlrohr-Gitterträger GT 750 mit Auskürzungen
alle 1,75 m!

PLANE
(bis Kopf)


Probekraft $P_{20} = 7,50 \text{ kN}$

PLANE
(bis Kopf)

Auskürzungen!
doppelter
Hanganker!
Auskürzungen!
vorgelagerte
Stahl-GT
450 in jedem
Ständerstrang!
NACKT (bis
Fuß)

Auskürzungen!
doppelter
Hanganker!
Auskürzungen!
vorgelagerte
Stahl-GT 450
in jedem Ständer-
strang!

12 Gitter x 2,00 m = 24,00 m

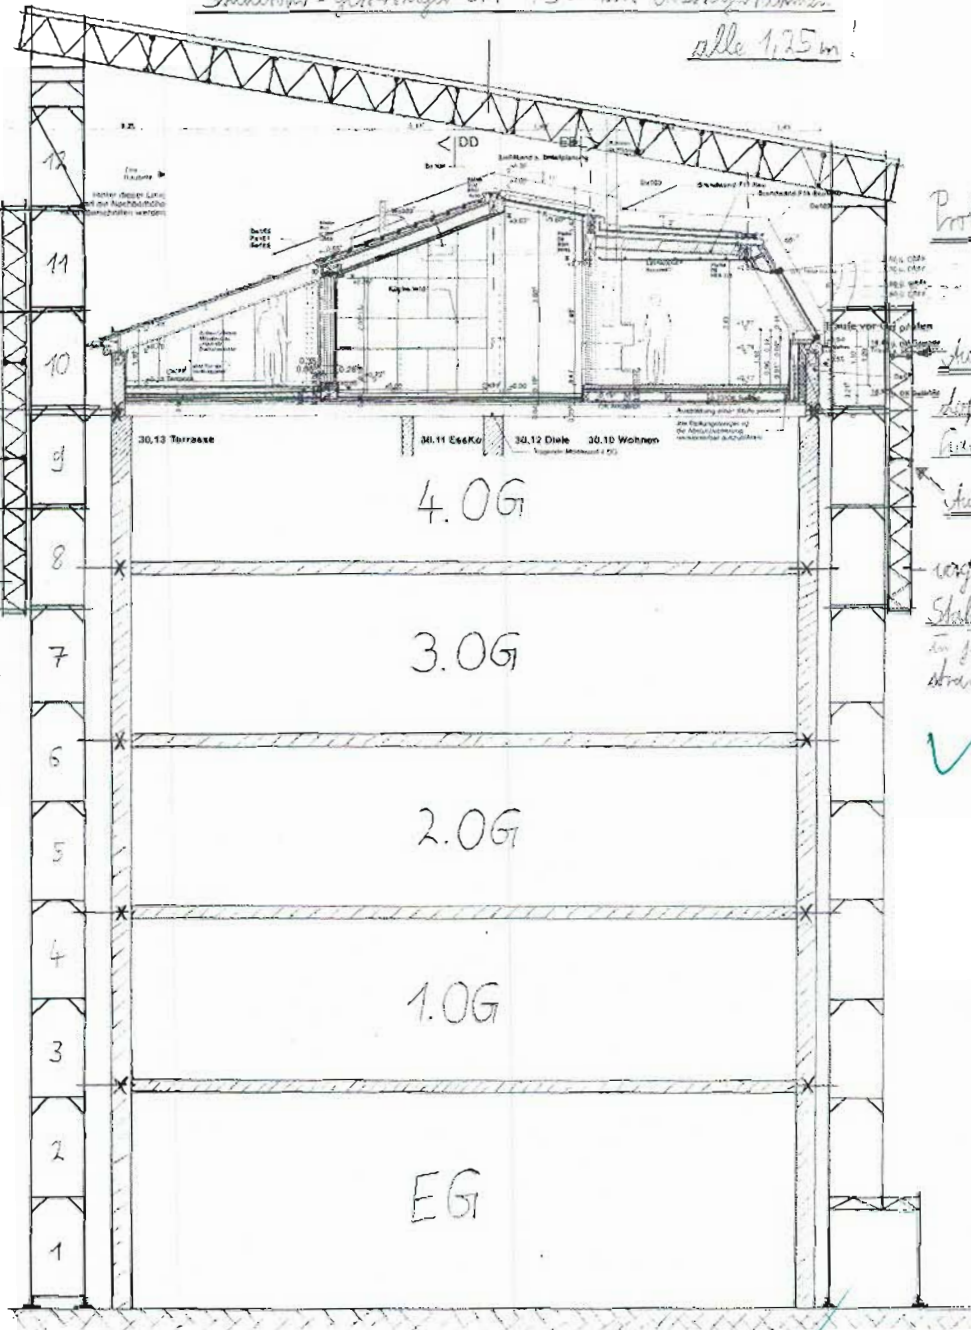

Geschosshöhe EG ~ 4,50 m
Geschosshöhe 1.OG - 4.OG ~ 3,50 m

Handwritten signature in green ink: J. Hübing

BAUINGENIEUR-GEMEINSCHAFT
DICHLER + JANKO + HERTSE - DIPLOM-INGENIEURE
PROJEKT NR. 19 10 06 ÜBERSICHTEN

ÜBERSICHT 3
Weterschutzdach auf Ständerstein auf Dachgeschossausbau am
Gebäude Falckensteinstraße 17 in 10997 Berlin-Kreuzberg
(Ausführungsskizze BAUINGENIEUR-GEMEINSCHAFT)

Schnitt A-A
M 1:100
SEITE 6

Hübing Architekten
Bahnhofstrasse 40
12207 Berlin
Tel.: 0049 (0)30 21 80 13 45